


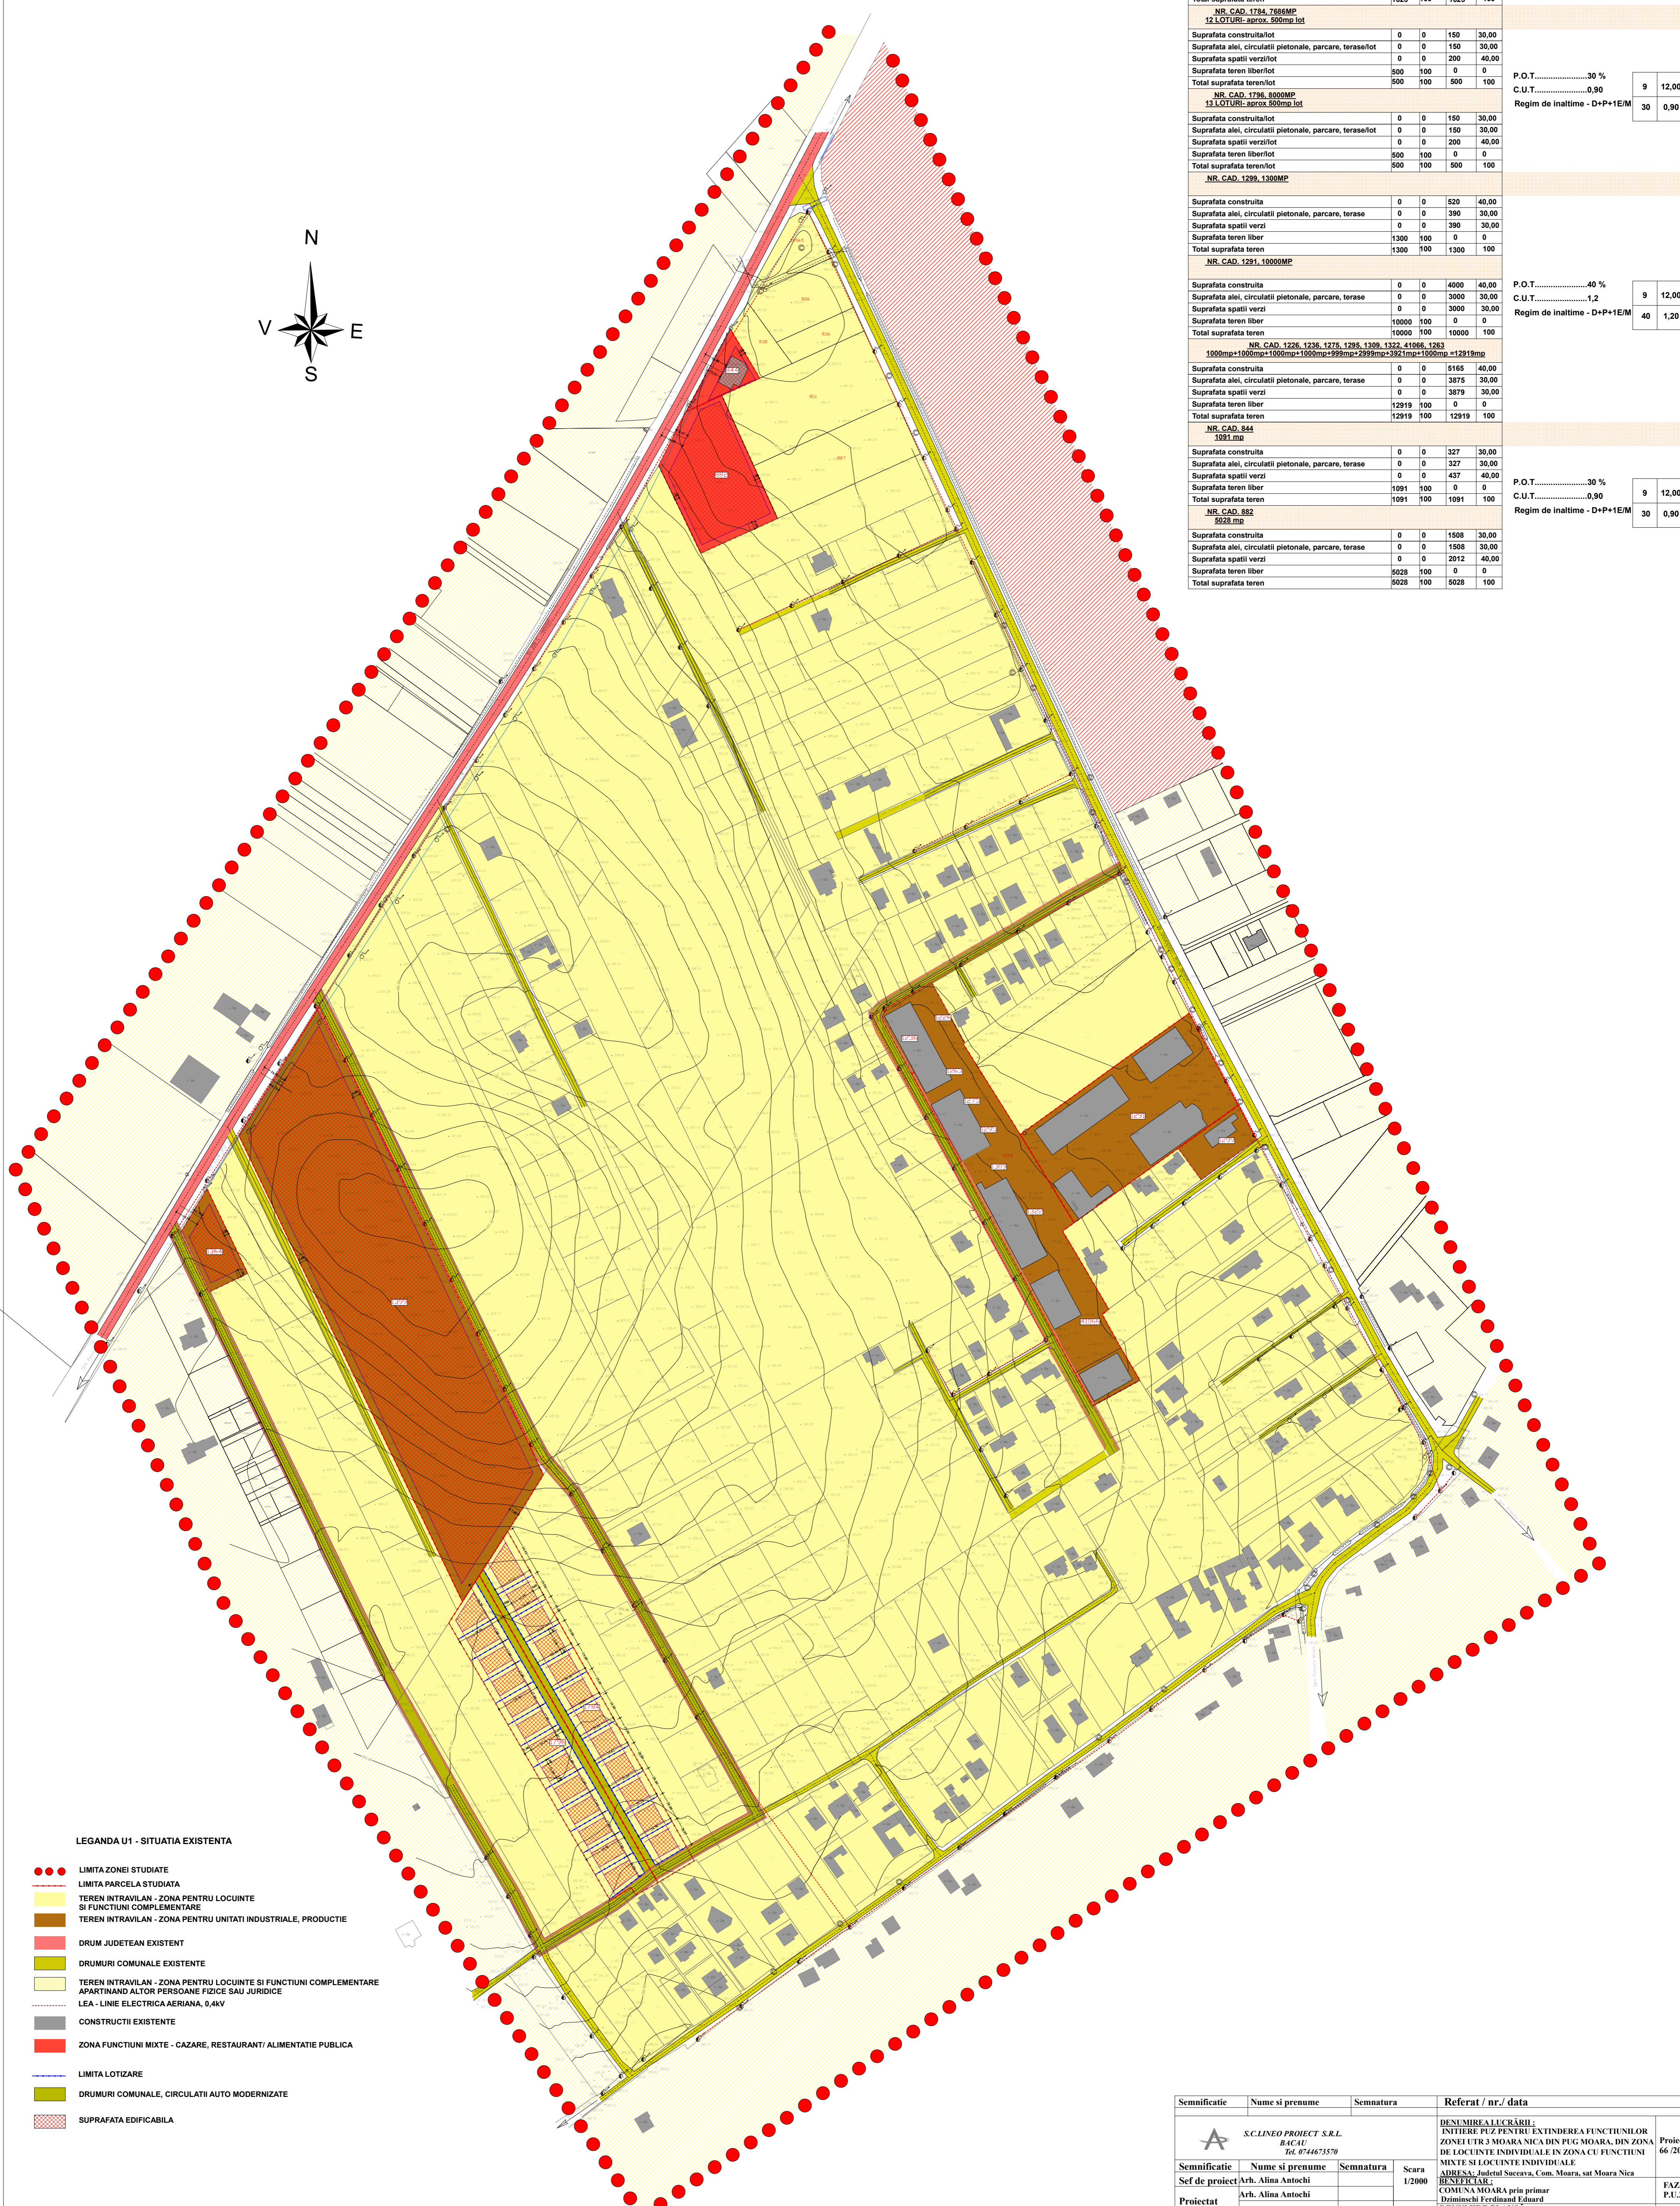

SPECIFICATIE	EXISTENT	PROPUS
	mp	%
<b>NR. CAD. 1399, 31254MP</b>		
Suprafata construita	0	0
Suprafata alei, circulatii pietonale, parcare, terase	0	0
Suprafata spatii verzi	0	0
Suprafata teren liber	31254	100
Total suprafata teren	31254	100
<b>NR. CAD. 1364, 1625MP</b>		
Suprafata construita	0	0
Suprafata alei, circulatii pietonale, parcare, terase	0	0
Suprafata spatii verzi	0	0
Suprafata teren liber	1625	100
Total suprafata teren	1625	100
<b>NR. CAD. 1784, 7886MP</b>		
12 LOTURI: aprox. 500mp/lot		
Suprafata construita/lot	0	0
Suprafata alei, circulatii pietonale, parcare, terase/lot	0	0
Suprafata spatii verzi/lot	0	0
Suprafata teren liber/lot	500	100
Total suprafata teren/lot	500	100
<b>NR. CAD. 1786, 8000MP</b>		
13 LOTURI: aprox. 500mp/lot		
Suprafata construita/lot	0	0
Suprafata alei, circulatii pietonale, parcare, terase/lot	0	0
Suprafata spatii verzi/lot	0	0
Suprafata teren liber/lot	500	100
Total suprafata teren/lot	500	100
<b>NR. CAD. 1299, 1300MP</b>		
Suprafata construita	0	0
Suprafata alei, circulatii pietonale, parcare, terase	0	0
Suprafata spatii verzi	0	0
Suprafata teren liber	1300	100
Total suprafata teren	1300	100
<b>NR. CAD. 1291, 10000MP</b>		
Suprafata construita	0	0
Suprafata alei, circulatii pietonale, parcare, terase	0	0
Suprafata spatii verzi	0	0
Suprafata teren liber	10000	100
Total suprafata teren	10000	100
<b>NR. CAD. 1226, 1236, 1275, 1295, 1309, 1322, 41066, 1263</b>		
1000mp+1000mp+1000mp+1000mp+999mp+2999mp+3921mp+1000mp=12919mp		
Suprafata construita	0	0
Suprafata alei, circulatii pietonale, parcare, terase	0	0
Suprafata spatii verzi	0	0
Suprafata teren liber	12919	100
Total suprafata teren	12919	100
<b>NR. CAD. 844</b>		
1091 mp		
Suprafata construita	0	0
Suprafata alei, circulatii pietonale, parcare, terase	0	0
Suprafata spatii verzi	0	0
Suprafata teren liber	1091	100
Total suprafata teren	1091	100
<b>NR. CAD. 882</b>		
5028 mp		
Suprafata construita	0	0
Suprafata alei, circulatii pietonale, parcare, terase	0	0
Suprafata spatii verzi	0	0
Suprafata teren liber	5028	100
Total suprafata teren	5028	100

P.O.T.....40 %	9	12,00
C.U.T.....1,2	40	1,20
Regim de inaltime - D+P+1E/M		
P.O.T.....30 %	9	12,00
C.U.T.....0,90	30	0,90
Regim de inaltime - D+P+1E/M		
P.O.T.....40 %	9	12,00
C.U.T.....1,2	40	1,20
Regim de inaltime - D+P+1E/M		
P.O.T.....30 %	9	12,00
C.U.T.....0,90	30	0,90
Regim de inaltime - D+P+1E/M		



- LEGANDA U1 - SITUATIA EXISTENTA**
- LIMITA ZONEI STUDIATE
  - LIMITA PARCELA STUDIATA
  - TEREN INTRAVILAN - ZONA PENTRU LOCUINTE SI FUNCTIUNI COMPLEMENTARE
  - TEREN INTRAVILAN - ZONA PENTRU UNITATI INDUSTRIALE, PRODUCTIE
  - DRUM JUDETEAN EXISTENT
  - DRUMURI COMUNALE EXISTENTE
  - TEREN INTRAVILAN - ZONA PENTRU LOCUINTE SI FUNCTIUNI COMPLEMENTARE APARTINAND ALTOR PERSONANE FIZICE SAU JURIDICE
  - LEA - LINIE ELECTRICA AERIANA, 0,4kV
  - CONSTRUCTII EXISTENTE
  - ZONA FUNCTIUNI MIXTE - CAZARE, RESTAURANT/ALIMENTATIE PUBLICA
  - LIMITA LOTIZARE
  - DRUMURI COMUNALE, CIRCULATII AUTO MODERNIZATE
  - SUPRAFATA EDIFICABILA

Semnificatie	Nume si prenume	Semnatura	Referat / nr./ data
			DENUMIREA LUCRĂRII: INTIERE PUZ PENTRU EXTINDEREA FUNCTIUNILOR ZONEI UTR 3 MOARA NICA DIN PUG MOARA, DIN ZONA DE LOCUINTE INDIVIDUALE IN ZONA CU FUNCTIUNI MIXTE SI LOCUINTE INDIVIDUALE
Sef de proiect	Arh. Alina Antochi		Proiect nr. 66/2018
Proiectat	Arh. Viorel Stefan Boiciuc		FAZA P.U.Z.
Desenat	Arh. Alina Antochi		Planşa U2
REGLEMENTARI URBANISTICE			